

Tegnforklaring

Reguleringsplan PBL 2008

\$12-5. Nr. 1 - Betyggelse og anlegg

BB Boligbetyggelse-blokkbetyggelse (1113)

RA Renovasjonsanlegg (1550)

LEK Lekeplass (1610)

\$12-5. Nr. 2 - Samferdselsanlegg og teknisk infrastruktur

V Veg (2010)

\$12-5. Nr. 3 - Grønnstruktur

FRI Friområde (3040)

\$12-6 - Hensynsoner

H540 Hensyn grønnsstruktur (540)

H570 Bevaring kulturmiljø (570)

Linjesymbol

Plangrense

Formålgrense

Grense for angitt hensynssone

Byggegrense (1211)

Punktsymboler

Avkjørsel - både inn og utfkjøring (1242)



Kartopplysninger

Kilde for basiskart: Lillehammer kommune

Dato for basiskart: 22.03.23

Koordinatsystem: ETRS89 UTM-32N

Høydegrunnlag: NN2000

Ekvidistanse: 1m A3

Kartmålestokk: 1:500



Detaljregulering Stabursvegen

Med tilhørende reguleringsbestemmelser

Lillehammer kommune

Arealplan-ID:
3405_2023p023e30

Forslagsstiller:
Ersgaard Stabursvegen AS

SAKSBEHANDLING ETTER PLAN- OG BYGNINGSLOVEN

Dato	XXX	Revisjon	XXX
Dato	XXX	Revisjon	XXX
Dato	XXX	Revisjon	XXX

Kommunestyret sitt vedtak

Ny 2. gang behandling

Offentlig ettersyn fra til

2. gangs behandling

Offentlig ettersyn fra til

1. gangs behandling

Kunngjøring av oppstart av planarbeid i Gudbrandsdølen


Oppstartsmøte med kommunen

PLANEN ER UTARBEIDET AV: **PLAN1**

Det bekreftes at planen er i samsvar med kommunestyrets vedtak av

Date

Plansjef

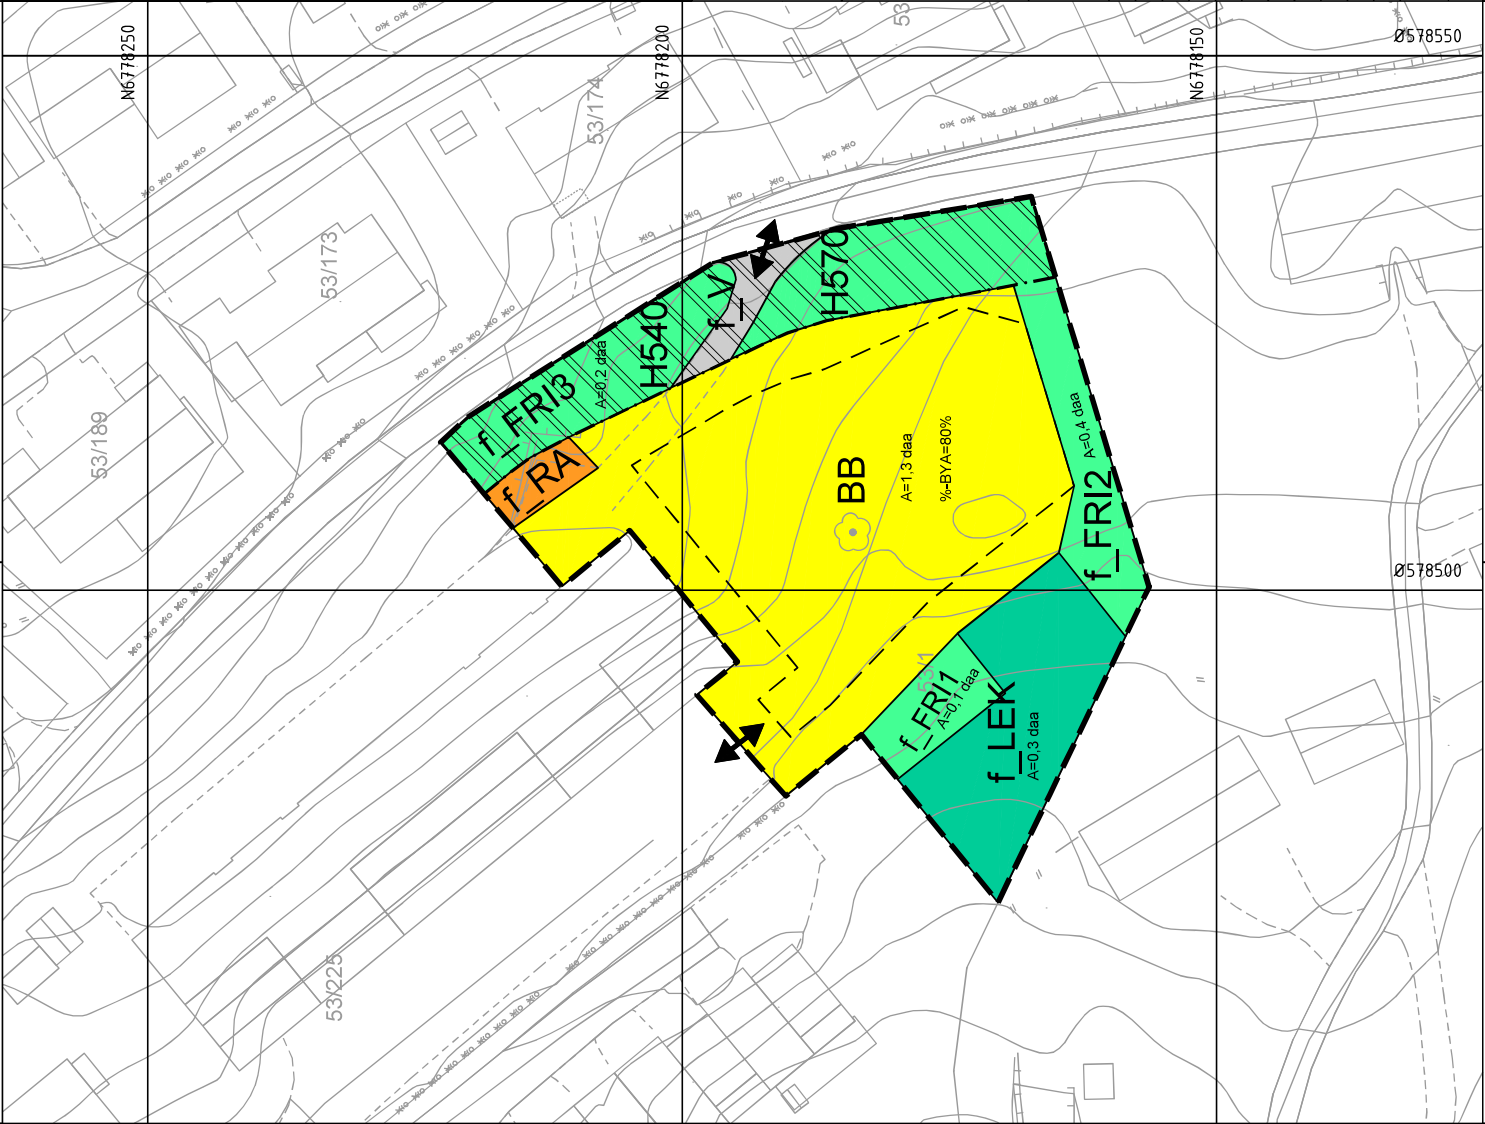

Ø578500

Ø578550