


1:200

Terrenngsnitt A

Rev	Endr	Change Name	Dato

Utsnitt

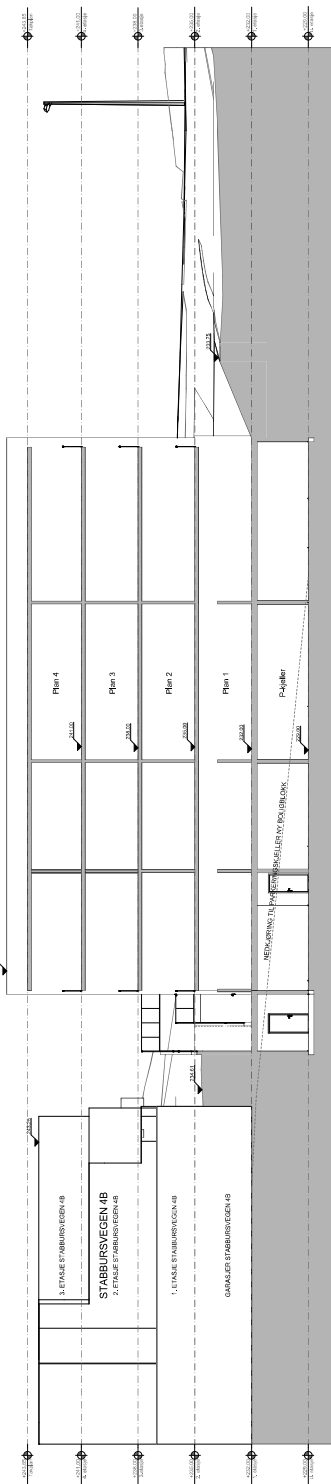

1:200

Terrenngsnitt B

Prosjekteringsgruppen

ARK: Plan1AS

RB: Rådg. ing. Bygg

RE: Rådg. ing. Elektro

RV: Rådg. ing. VVS

Fase

Detailregulering



Terrenngsnitt

Godkjent

Kontroll utarbeidet

Sign.

Kontroll

Terrenngsnitt

Stab

Stab

Kontroll

Fasenr

2/2019

05.01.2024

05.01.2024

05.01.2024



















Terrenngsnitt A og B

05.01.2024